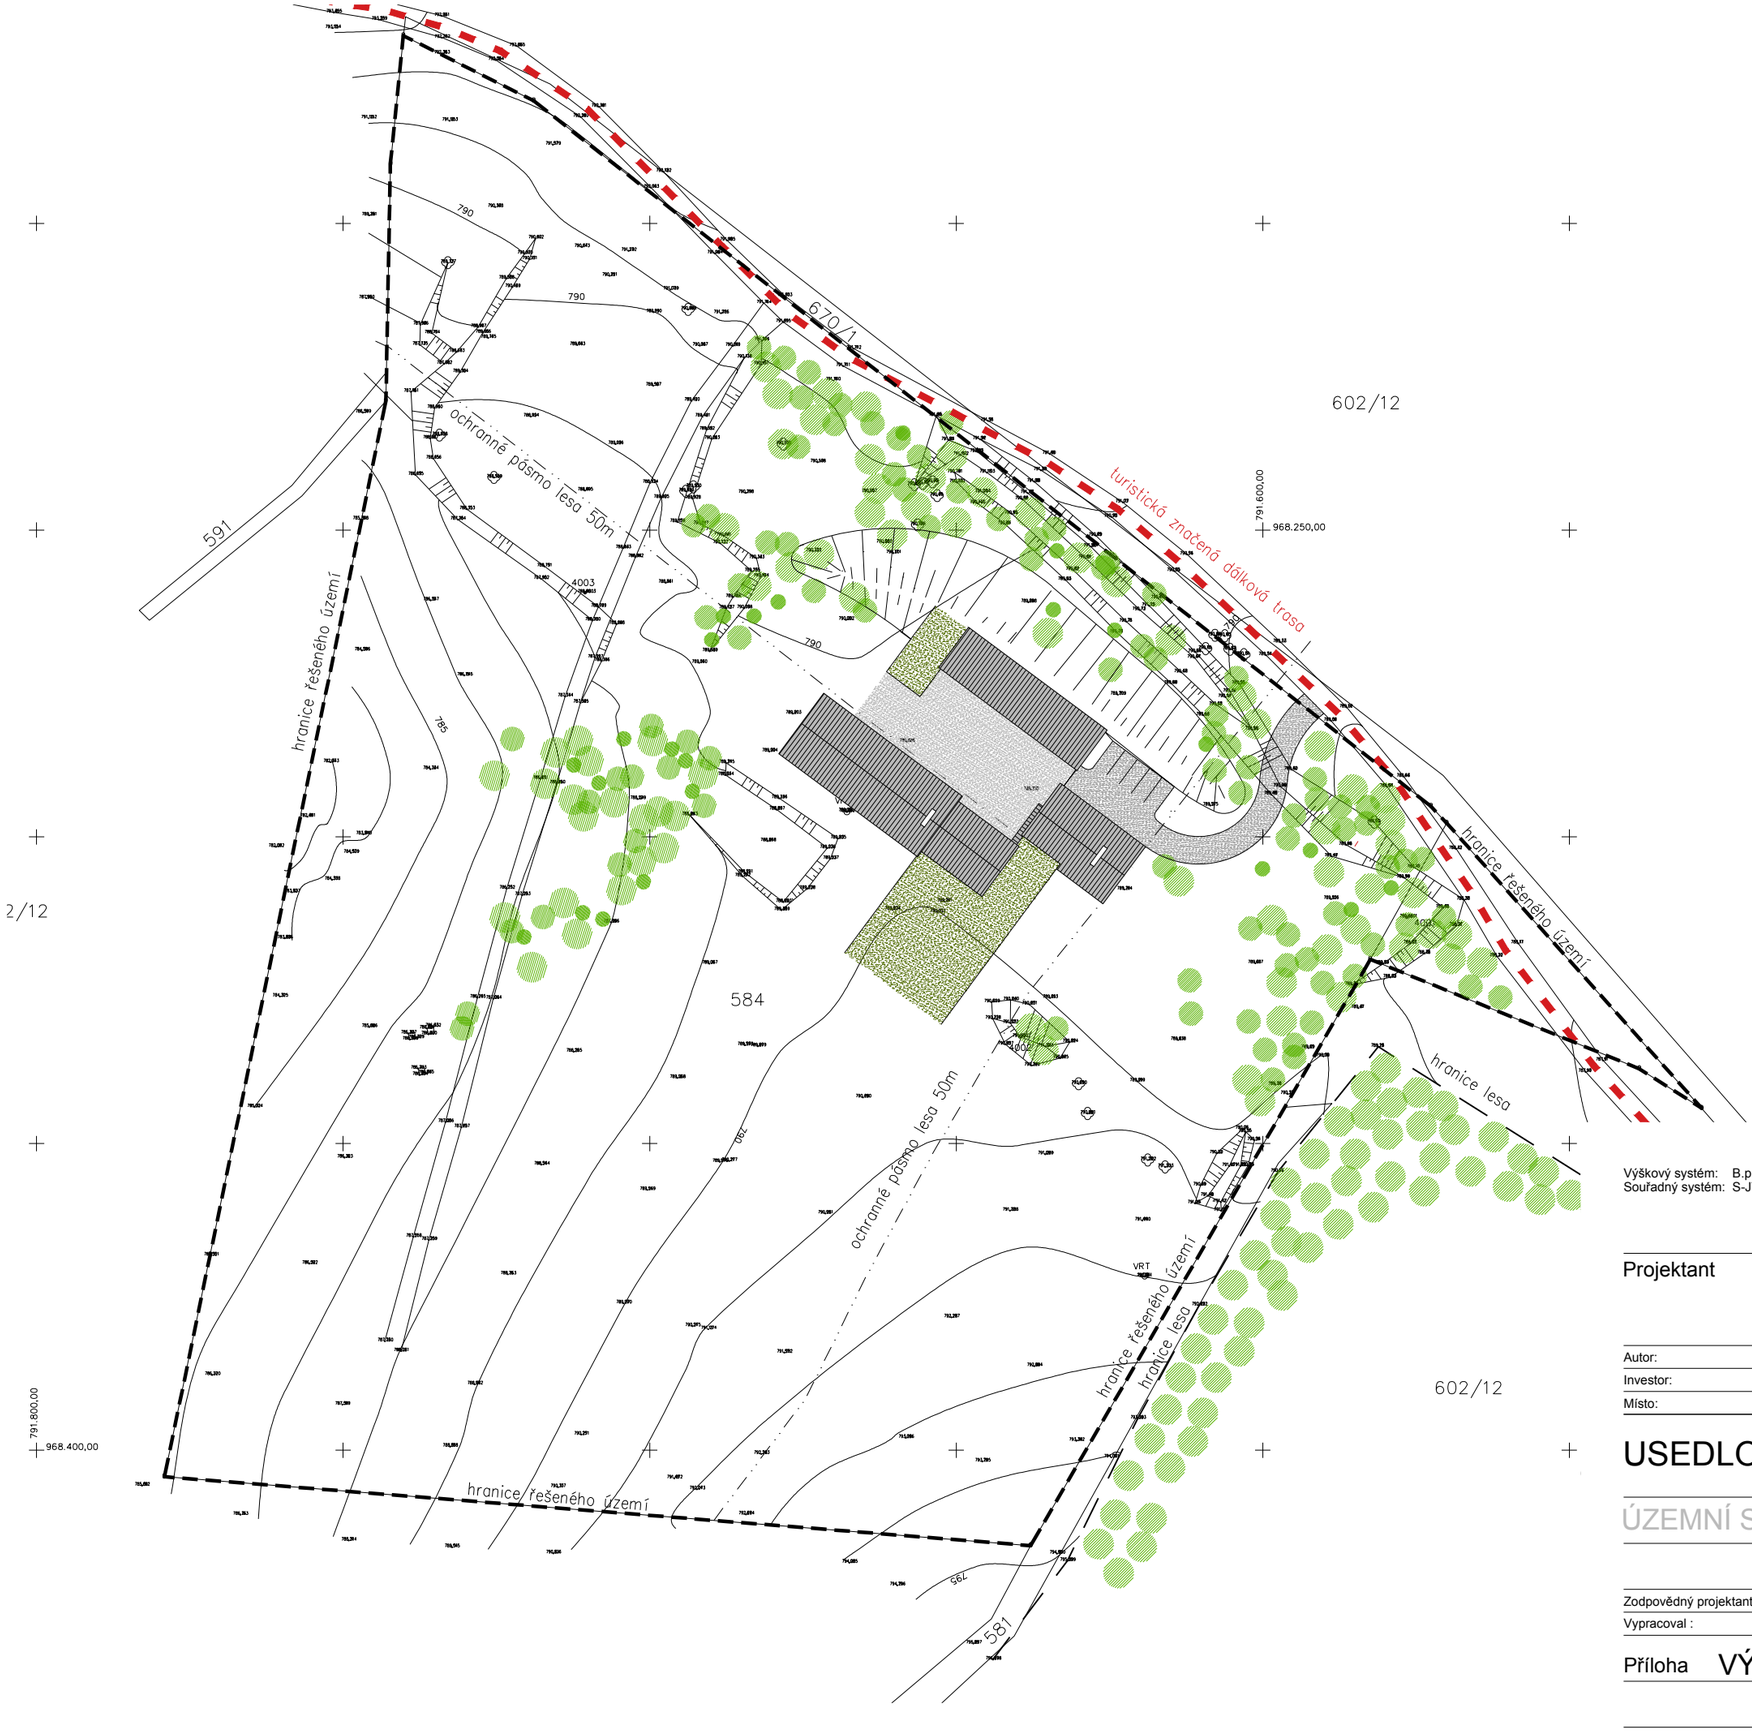

2/12

Výškový systém: B.p.v.
Souřadný systém: S-JTSK

Razítko

Projektant	Ing.arch. Jan Linhart Puškinovo n. 4, Praha 6 kancelář: architekti C015, Thákurova 7, 166 34 Praha 6 Faxtel: (+420) 224354863, e-mail: architekti@centrum.cz
Autor:	J.Linhart, K. Švaříček
Investor:	Václav Nimč, Do Lipan 495/17, Praha-Kolovraty, 103 00
Místo:	Fláje, parcela č. 584

USEDLOST FLÁJE

ÚZEMNÍ STUDIE

Paré:

Zodpovědný projektant:	Ing.arch. Jan Linhart
Vypracoval :	Ing.arch. Kamil Švaříček

Příloha VÝKRES ŠIRŠÍCH VZTAHŮ

Datum:	03/2011
Počet formátů A4 :	2
Měřítko :	1:1000
Číslo přílohy:	1.

Výškový systém: B.p.v.
Souřadný systém: S-JTSK

Projektant	Ing.arch. Jan Linhart Puškinovo n. 4, Praha 6 kancelář: architekti C015, Thákurova 7, 166 34 Praha 6 Faxtel: (+420) 224354863, e-mail: architekti@centrum.cz
Autor:	J.Linhart, K. Švaříček
Investor:	Václav Nimč, Do Lipan 495/17, Praha-Kolovraty, 103 00
Místo:	Fláje, parcela č. 584

Razítko

USEDLOST FLÁJE

ÚZEMNÍ STUDIE

Paré:

Zodpovědný projektant:	Ing.arch. Jan Linhart		
Vypracoval :	Ing.arch. Kamil Švaříček	Datum:	03/2011
		Počet formátů A4 :	2
Příloha	SITUAČNÍ ZÁKRES DO ORTOFOTOMAPY	Měřítko :	1:1000
		Číslo přílohy:	2.

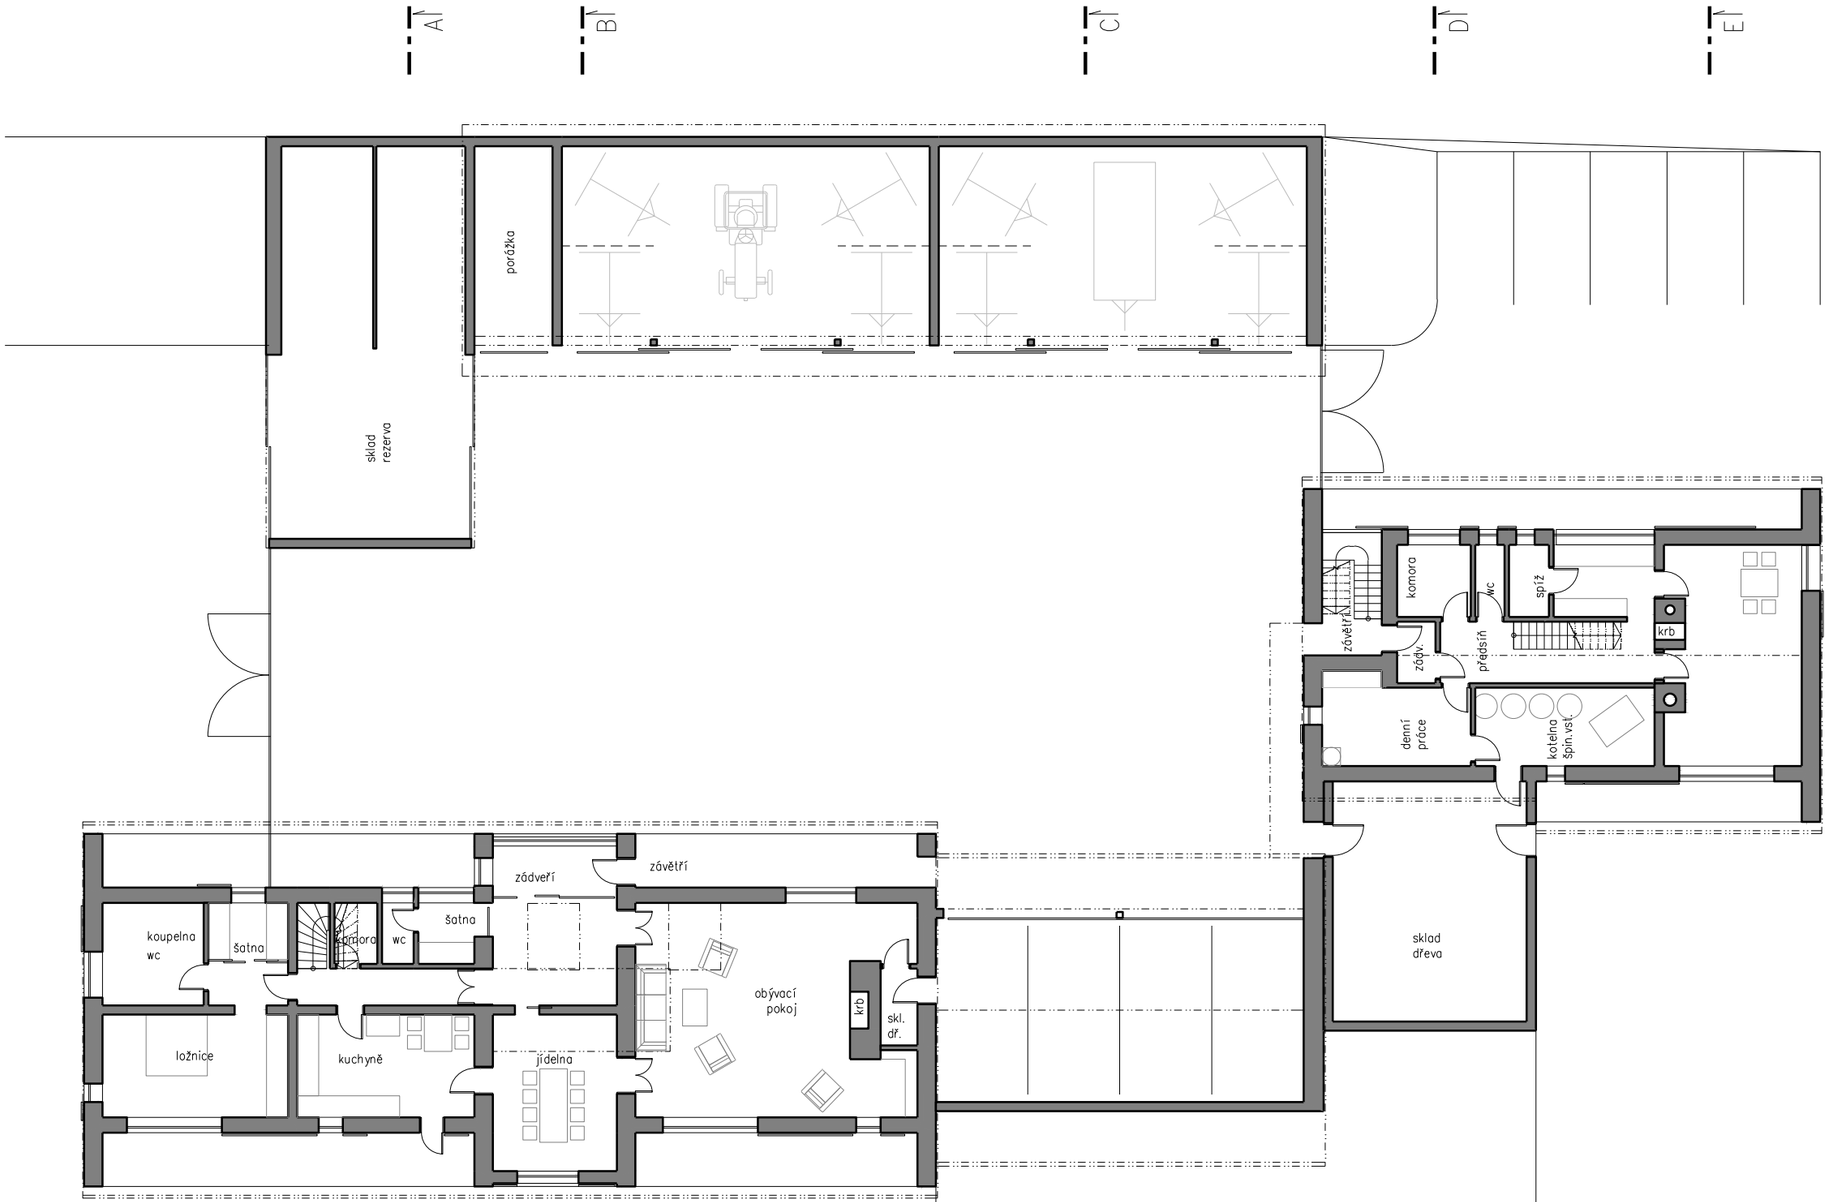

Razítko

Projektant	Ing.arch. Jan Linhart Puškinovo n. 4, Praha 6 kancelář: architekti C015, Thákurova 7, 166 34 Praha 6 Faxtel: (+420) 224354863, e-mail: architekti@centrum.cz
Autor:	J.Linhart, K. Švaříček
Investor:	Václav Nimč, Do Lipan 495/17, Praha-Kolovraty, 103 00
Místo:	Fláje, parcela č. 584

USEDLOST FLÁJE

ÚZEMNÍ STUDIE

Paré:

Zodpovědný projektant:	Ing.arch. Jan Linhart
Vypracoval :	Ing.arch. Kamil Švaříček

Příloha PŮDORYS 1. NP

Datum:	03/2011
Počet formátů A4 :	2
Měřítko :	1:200
Číslo přílohy:	3.1.

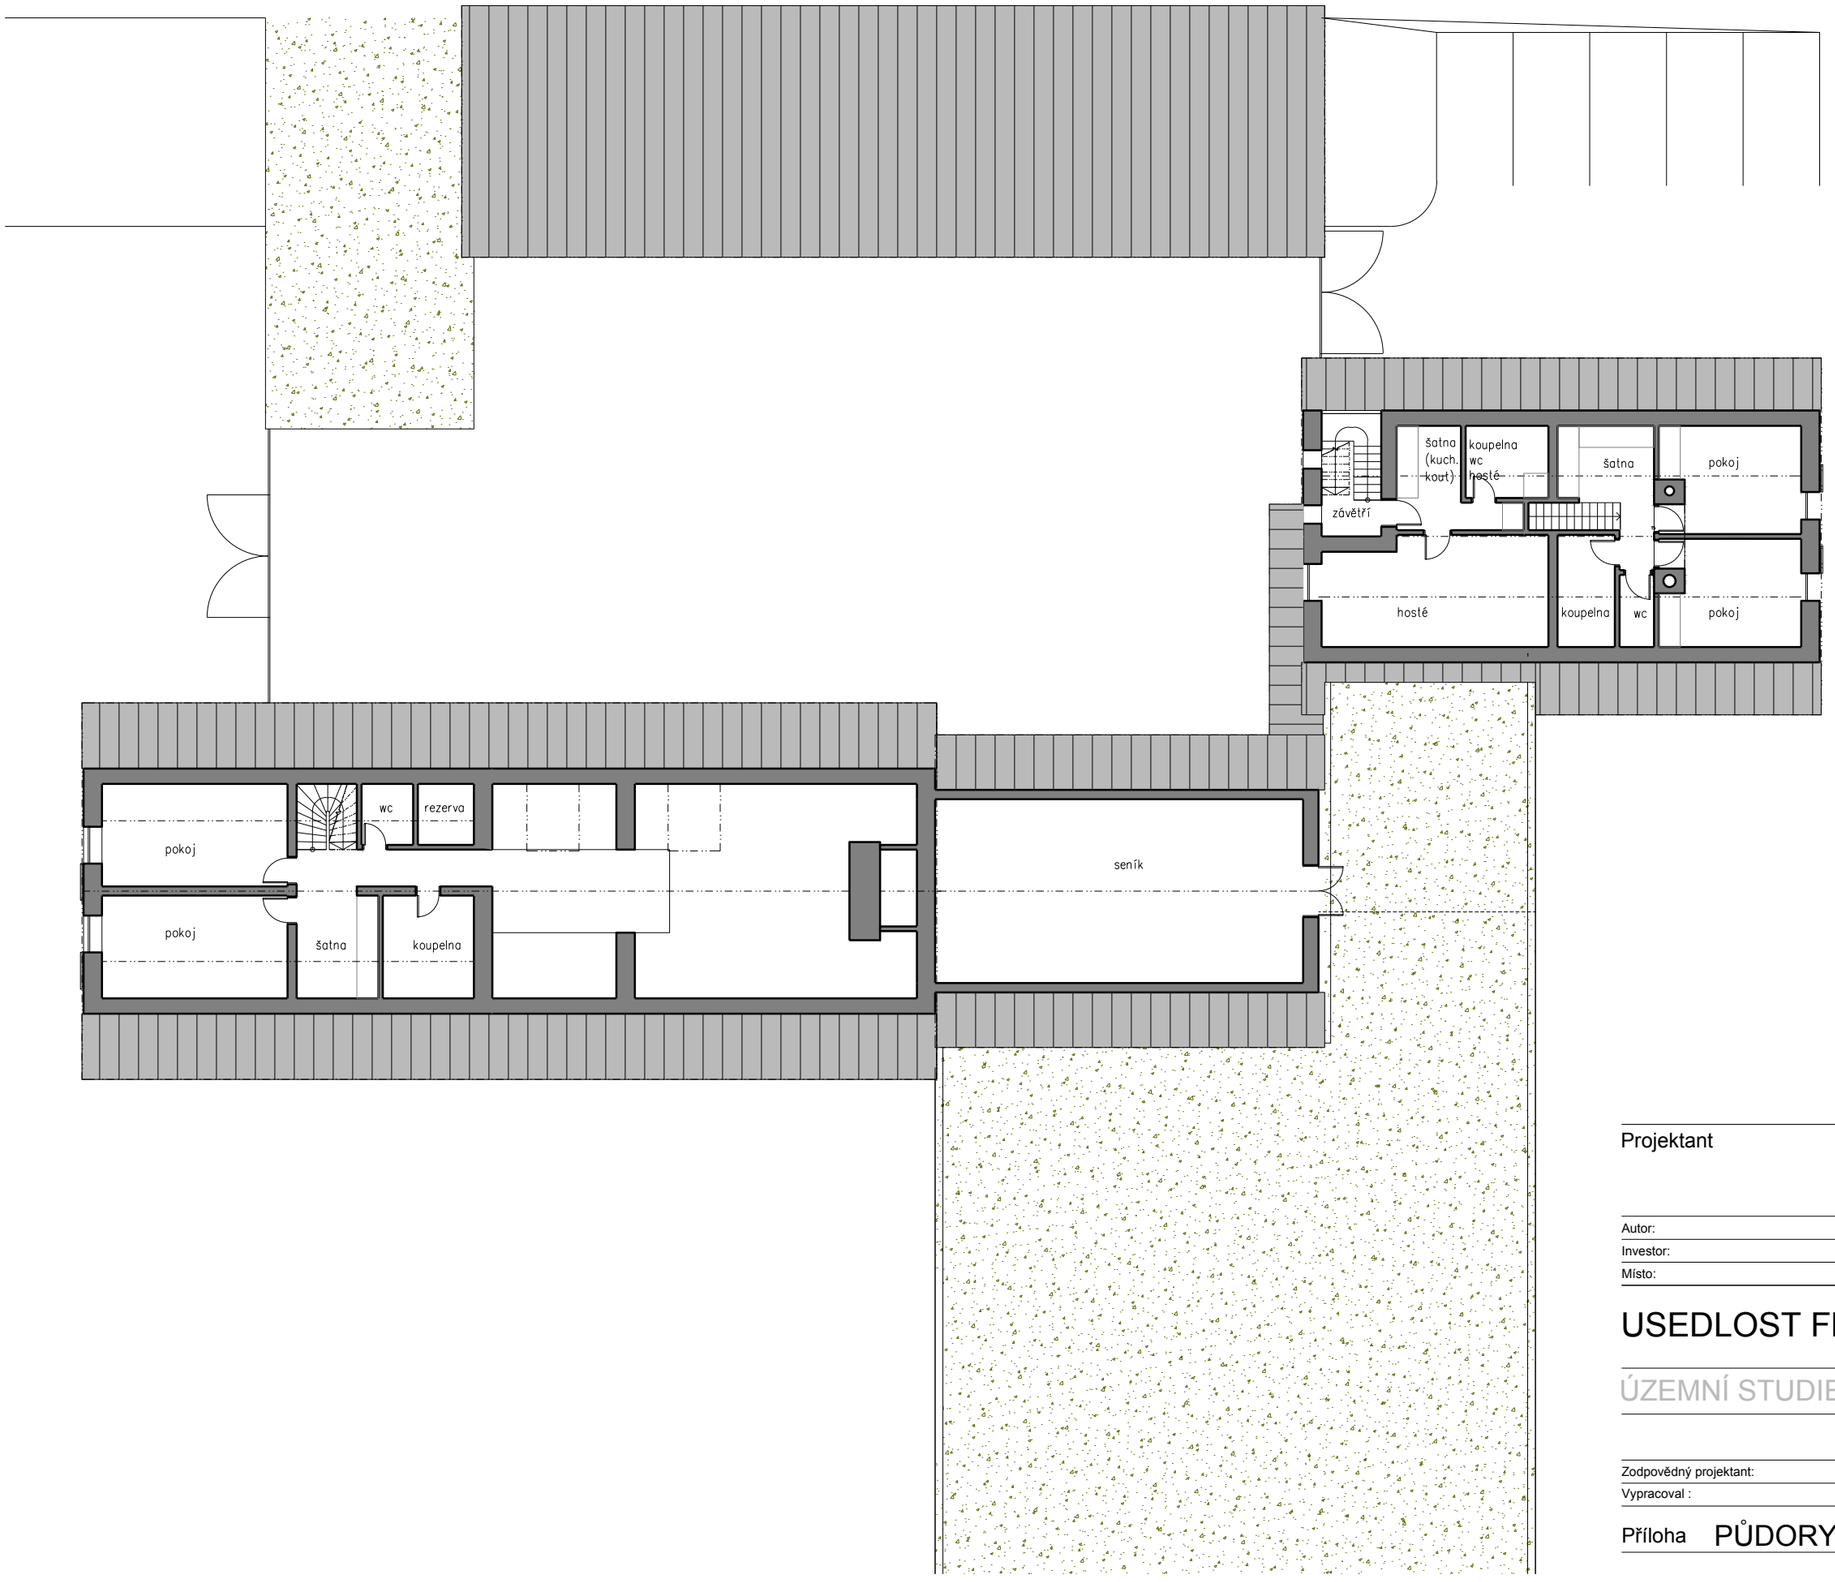

Projektant

Ing.arch. Jan Linhart
Puškinovo n. 4, Praha 6
kancelář: architekti C015, Thákurova 7, 166 34 Praha 6
Faxtel: (+420) 224354863, e-mail: architekti@centrum.cz

Razítko

Autor:	J.Linhart, K. Švaříček
Investor:	Václav Nimč, Do Lipan 495/17, Praha-Kolovraty, 103 00
Místo:	Fláje, parcela č. 584

USEDLOST FLÁJE

ÚZEMNÍ STUDIE

Paré:

Zodpovědný projektant:	Ing.arch. Jan Linhart
Vypracoval :	Ing.arch. Kamil Švaříček

Příloha PŮDORYS 2. NP

Datum:	03/2011
Počet formátů A4 :	2
Měřítko :	1:200
Číslo přílohy:	3.2.

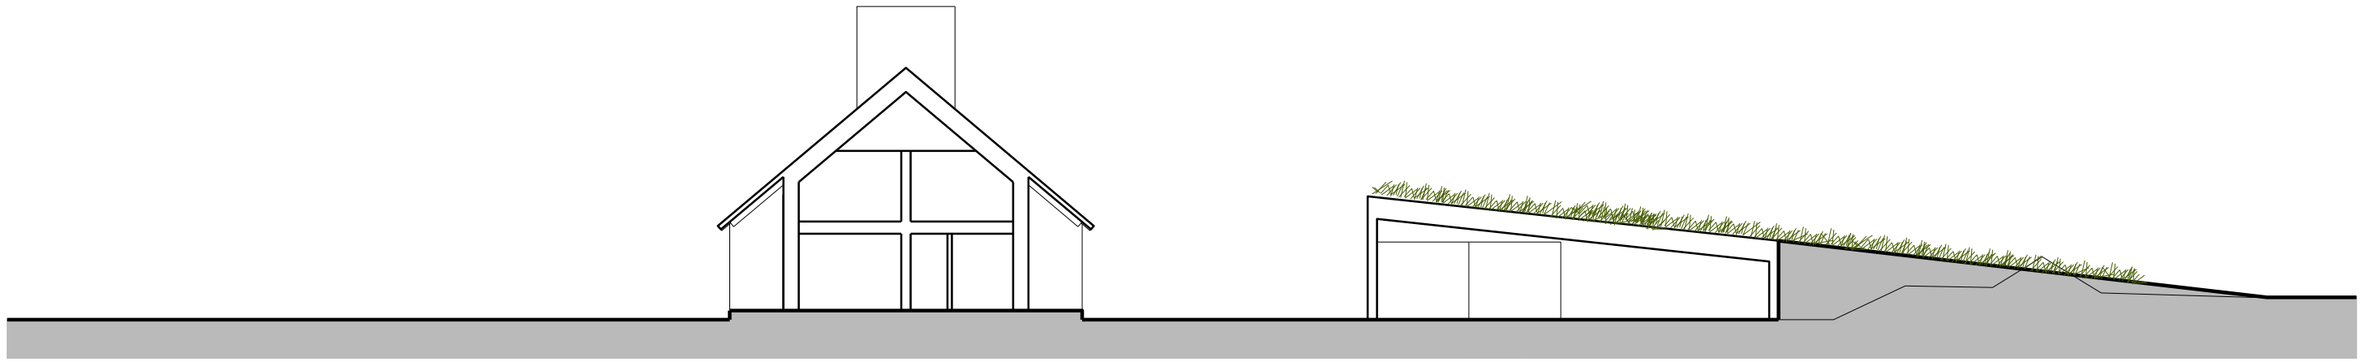

ŘEZ A

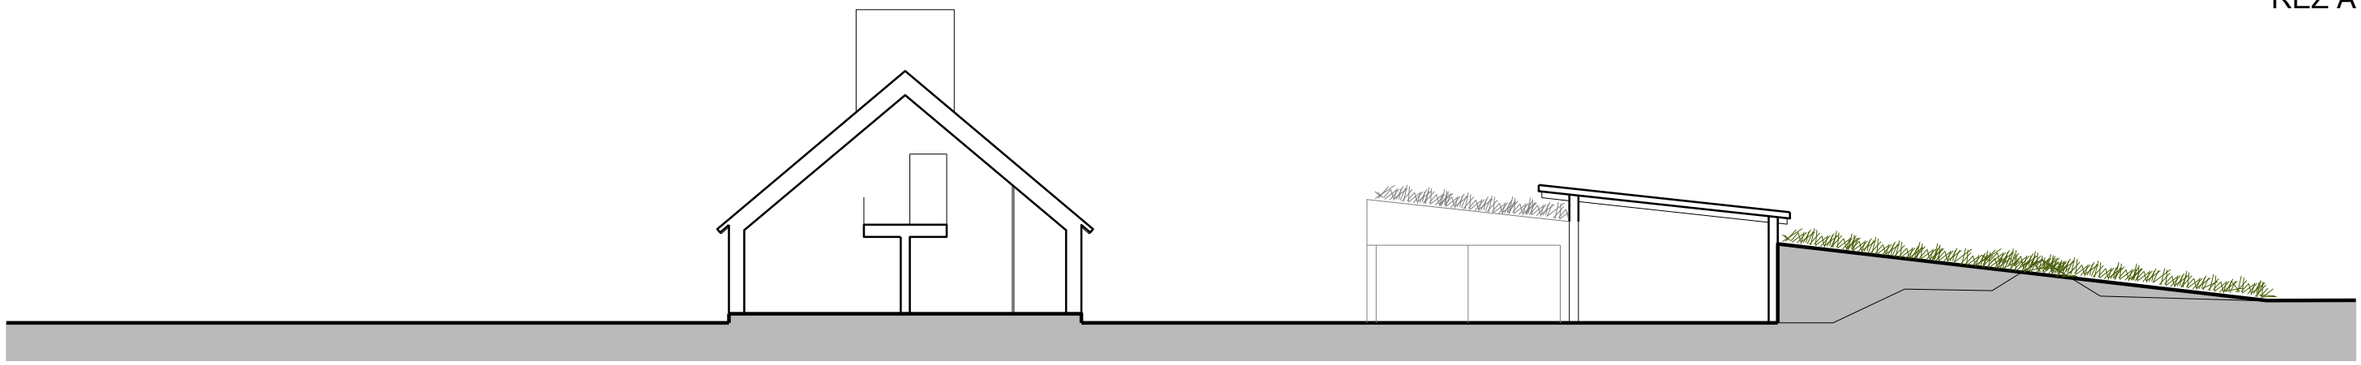

ŘEZ B

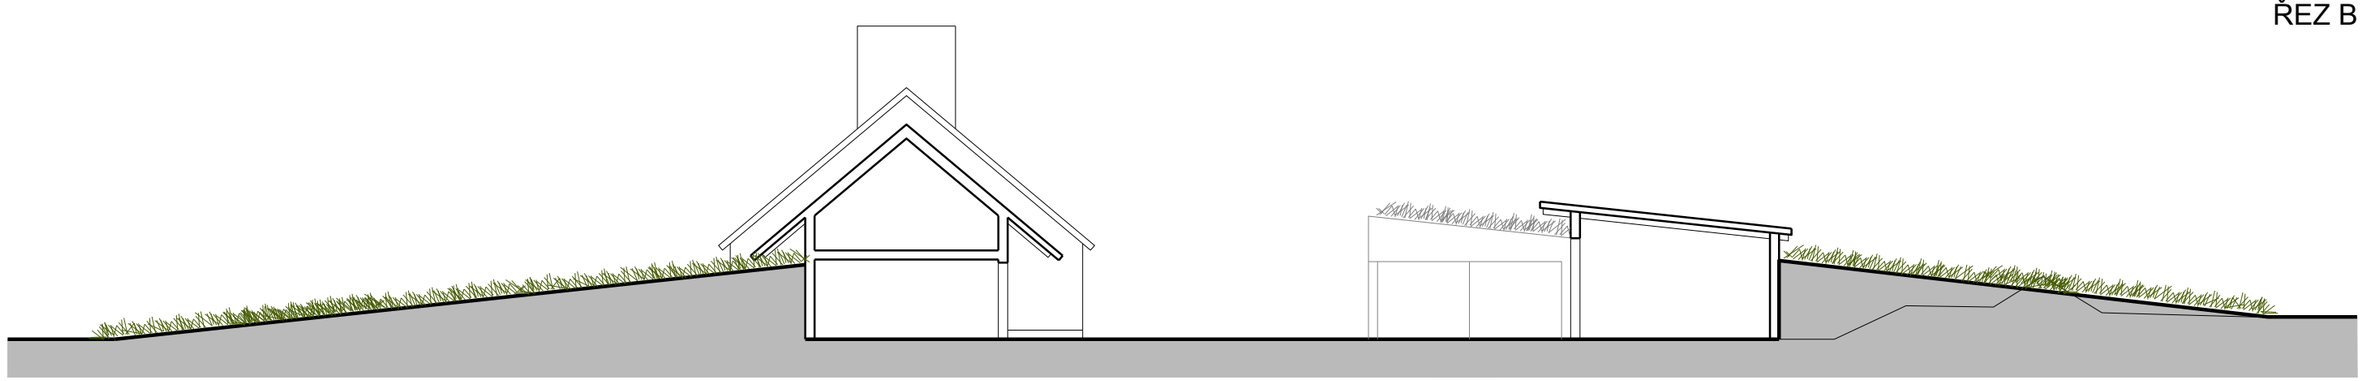

ŘEZ C

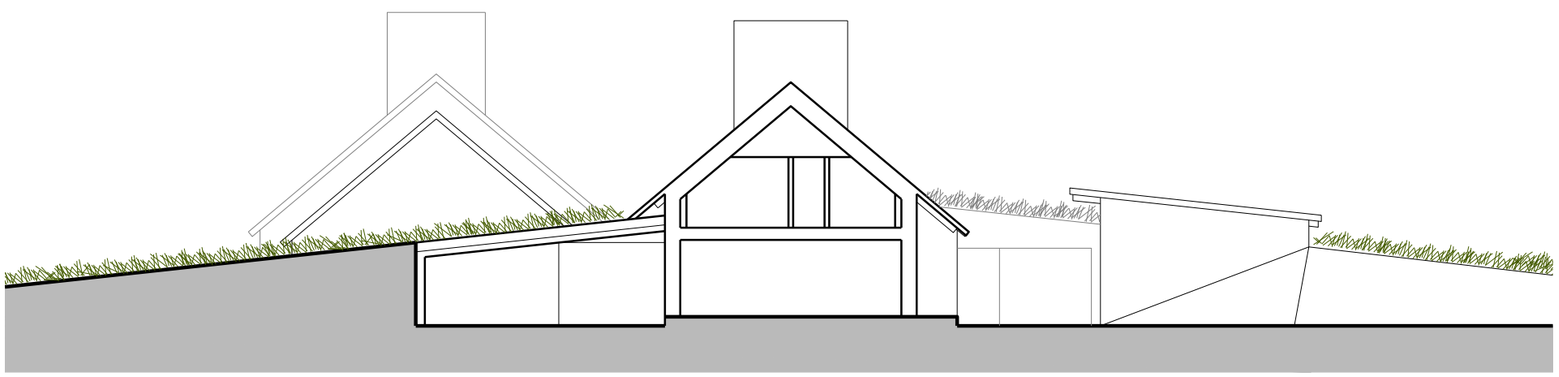

ŘEZ D

Razítko

Projektant

Ing.arch. Jan Linhart
Puškinovo n. 4, Praha 6
kancelář: architekti C015, Thákurova 7, 166 34 Praha 6
Faxtel: (+420) 224354863, e-mail: architekti@centrum.cz

Autor:	J.Linhart, K. Švaříček
Investor:	Václav Nimč, Do Lipan 495/17, Praha-Kolovraty, 103 00
Místo:	Fláje, parcela č. 584

USEDLOST FLÁJE

ÚZEMNÍ STUDIE

Paré:

Zodpovědný projektant:	Ing.arch. Jan Linhart
Vypracoval :	Ing.arch. Kamil Švaříček

Příloha ŘEZY A, B, C, D

Datum:	03/2011
Počet formátů A4 :	2
Měřítko :	1:200
Číslo přílohy:	3.3.

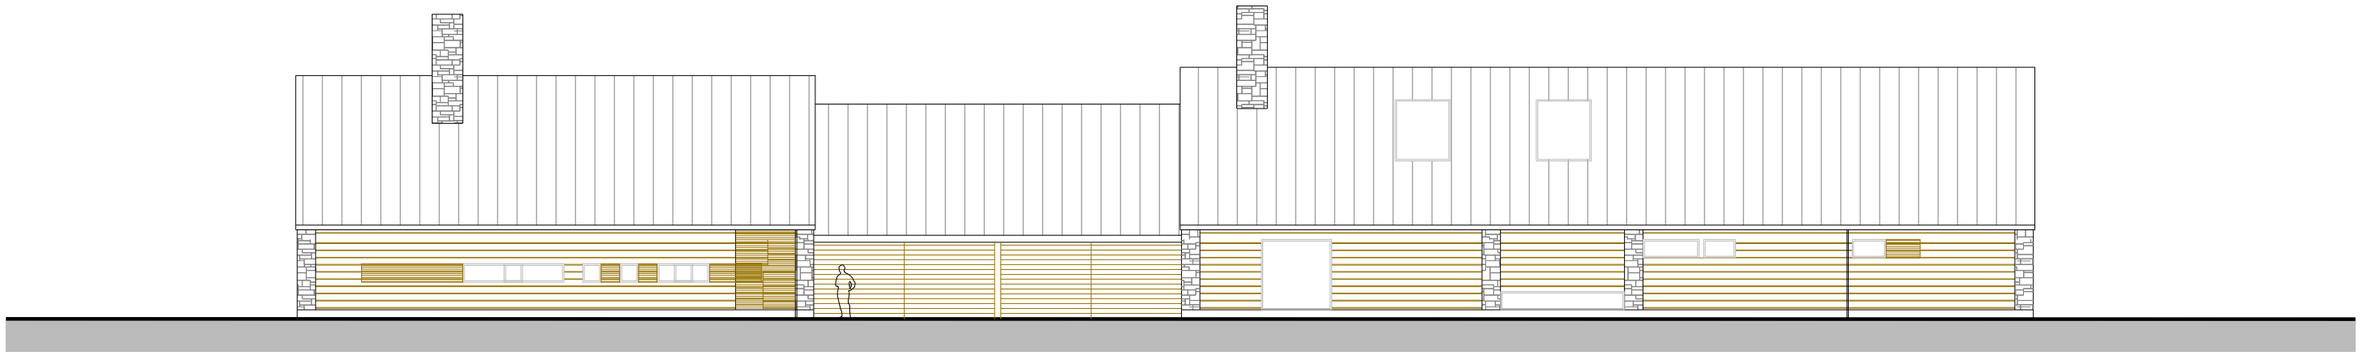

POHLED SEVEROVÝCHODNÍ

POHLED JIHOZÁPADNÍ

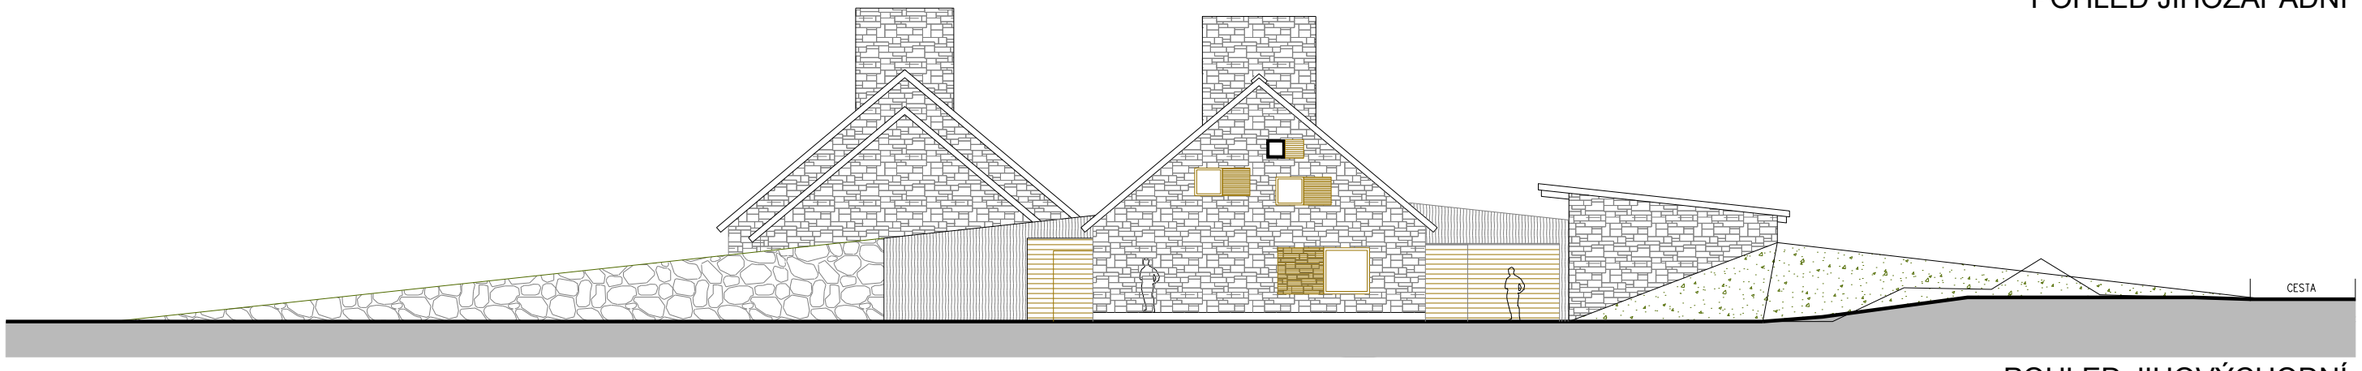

POHLED JIHOVÝCHODNÍ

POHLED SEVEROZÁPADNÍ

Projektant Ing.arch. Jan Linhart
Puškinovo n. 4, Praha 6
kancelář: architekti C015, Thákurova 7, 166 34 Praha 6
Faxtel: (+420) 224354863, e-mail: architekti@centrum.cz

Razítko

Autor:	J.Linhart, K. Švaříček
Investor:	Václav Nimč, Do Lipan 495/17, Praha-Kolovraty, 103 00
Místo:	Fláje, parcela č. 584

USEDLOST FLÁJE

ÚZEMNÍ STUDIE

Paré:

Zodpovědný projektant:	Ing.arch. Jan Linhart
Vypracoval :	Ing.arch. Kamil Švaříček

Příloha POHLEDY

Datum:	03/2011
Počet formátů A4 :	2
Měřítko :	1:200
Číslo přílohy:	3.4.

Projektant	Ing.arch. Jan Linhart Puškinovo n. 4, Praha 6 kancelář: architekti C015, Thákurova 7, 166 34 Praha 6 Faxtel: (+420) 224354863, e-mail: architekti@centrum.cz	Razítko
Autor:	J.Linhart, K. Švaříček	
Investor:	Václav Nimč, Do Lipan 495/17, Praha-Kolovraty, 103 00	
Místo:	Fláje, parcela č. 584	

USEDLOST FLÁJE

ÚZEMNÍ STUDIE

Paré:

Zodpovědný projektant:	Ing.arch. Jan Linhart		
Vypracoval :	Ing.arch. Kamil Švaříček	Datum:	03/2011
		Počet formátů A4 :	2

Příloha ZÁKRESY DO FOTOGRAFIÍ

Číslo přílohy: 3.5.

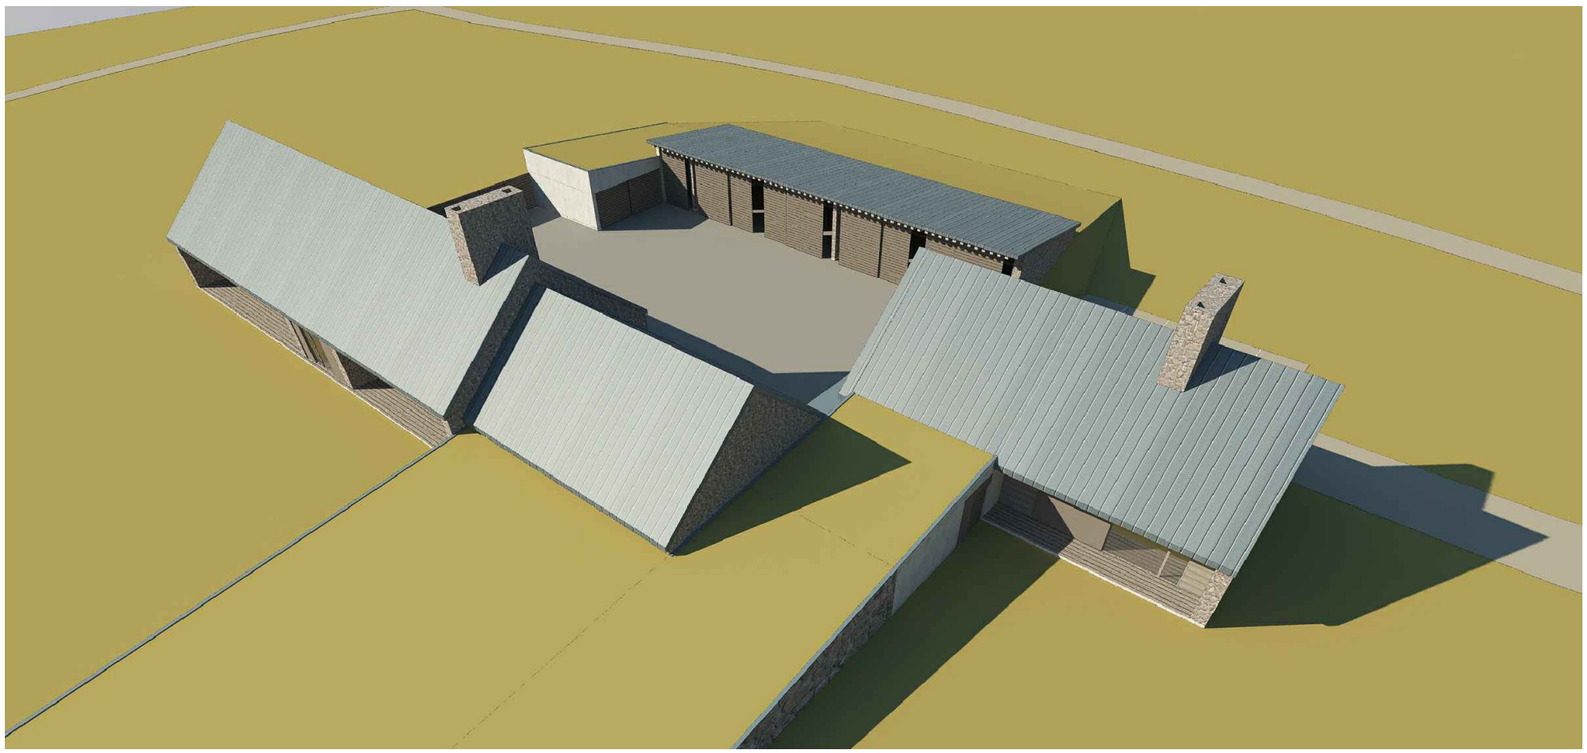

Projektant

Ing.arch. Jan Linhart
Puškinovo n. 4, Praha 6
kancelář: architekti C015, Thákurova 7, 166 34 Praha 6
Faxtel: (+420) 224354863, e-mail: architekti@centrum.cz

Razítko

Autor:	J.Linhart, K. Švaříček
Investor:	Václav Nimč, Do Lipan 495/17, Praha-Kolovraty, 103 00
Místo:	Fláje, parcela č. 584

USEDLOST FLÁJE

ÚZEMNÍ STUDIE

Paré:

Zodpovědný projektant:	Ing.arch. Jan Linhart
Vypracoval :	Ing.arch. Kamil Švaříček

Datum: 03/2011

Počet formátů A4 : 2

Příloha VIZUALIZACE

Číslo přílohy: 3.6.