


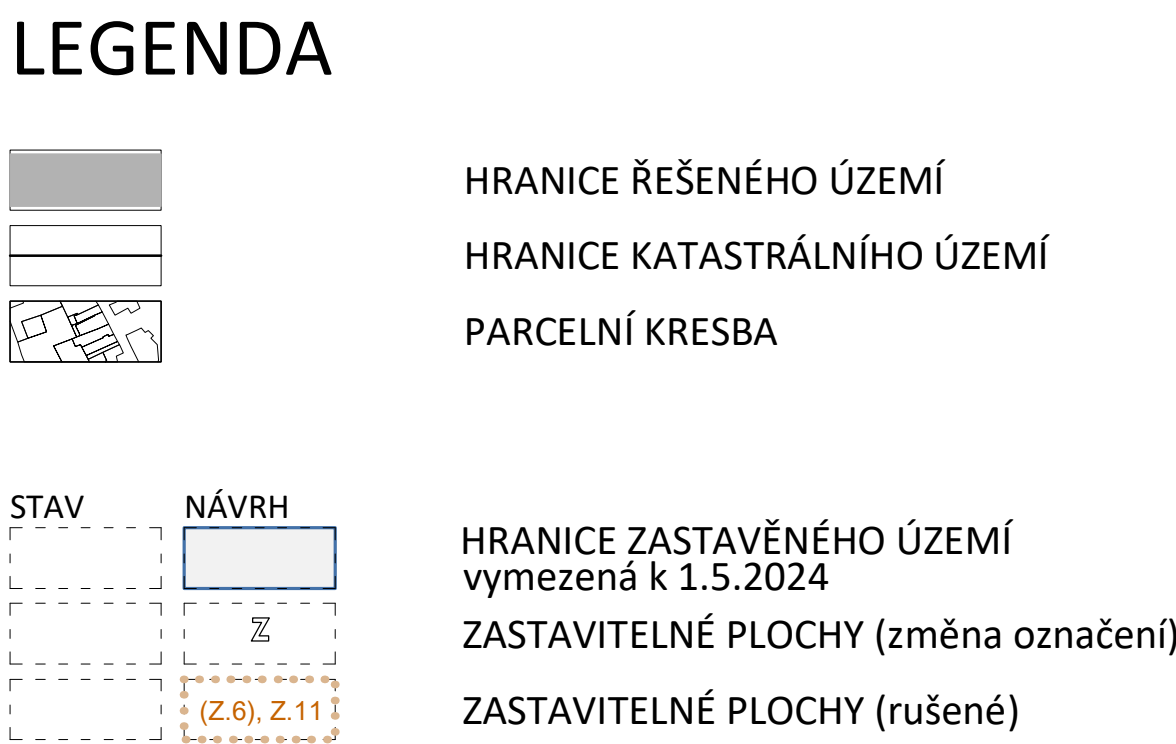

	výtisk č.:	otisk autorizačního razítka:
--	------------	------------------------------

GENERÁLNÍ PROJEKTANT: sw architekt s.r.o. Na Moráni 4, 128 00 Praha 2 IČS: 4929867 www.swarchitekti.cz Inženýr: Tomáš Slavík autorizace: ČKA 03 930 gsm + 420 732 607 126 tomas.slavik@swarchitekti.cz	
OBJEDNATEL: OBEC ČESKÝ JIŘETÍN	ODŮVODNĚNÍ: č. ZÁKÁZKY: 84.8 DATUM: únor 2025
ZMĚNA č. 1 ÚP ČESKÝ JIŘETÍN	
ROZSAH ZMĚN VE VÝKRESU ZÁKLADNÍHO ČLENĚNÍ VYVOLANÝCH PŘEDMĚTŮ ZMĚNY č.1	MĚŘÍTKO 1:10 000 Č. VÝKRESU B/II.4