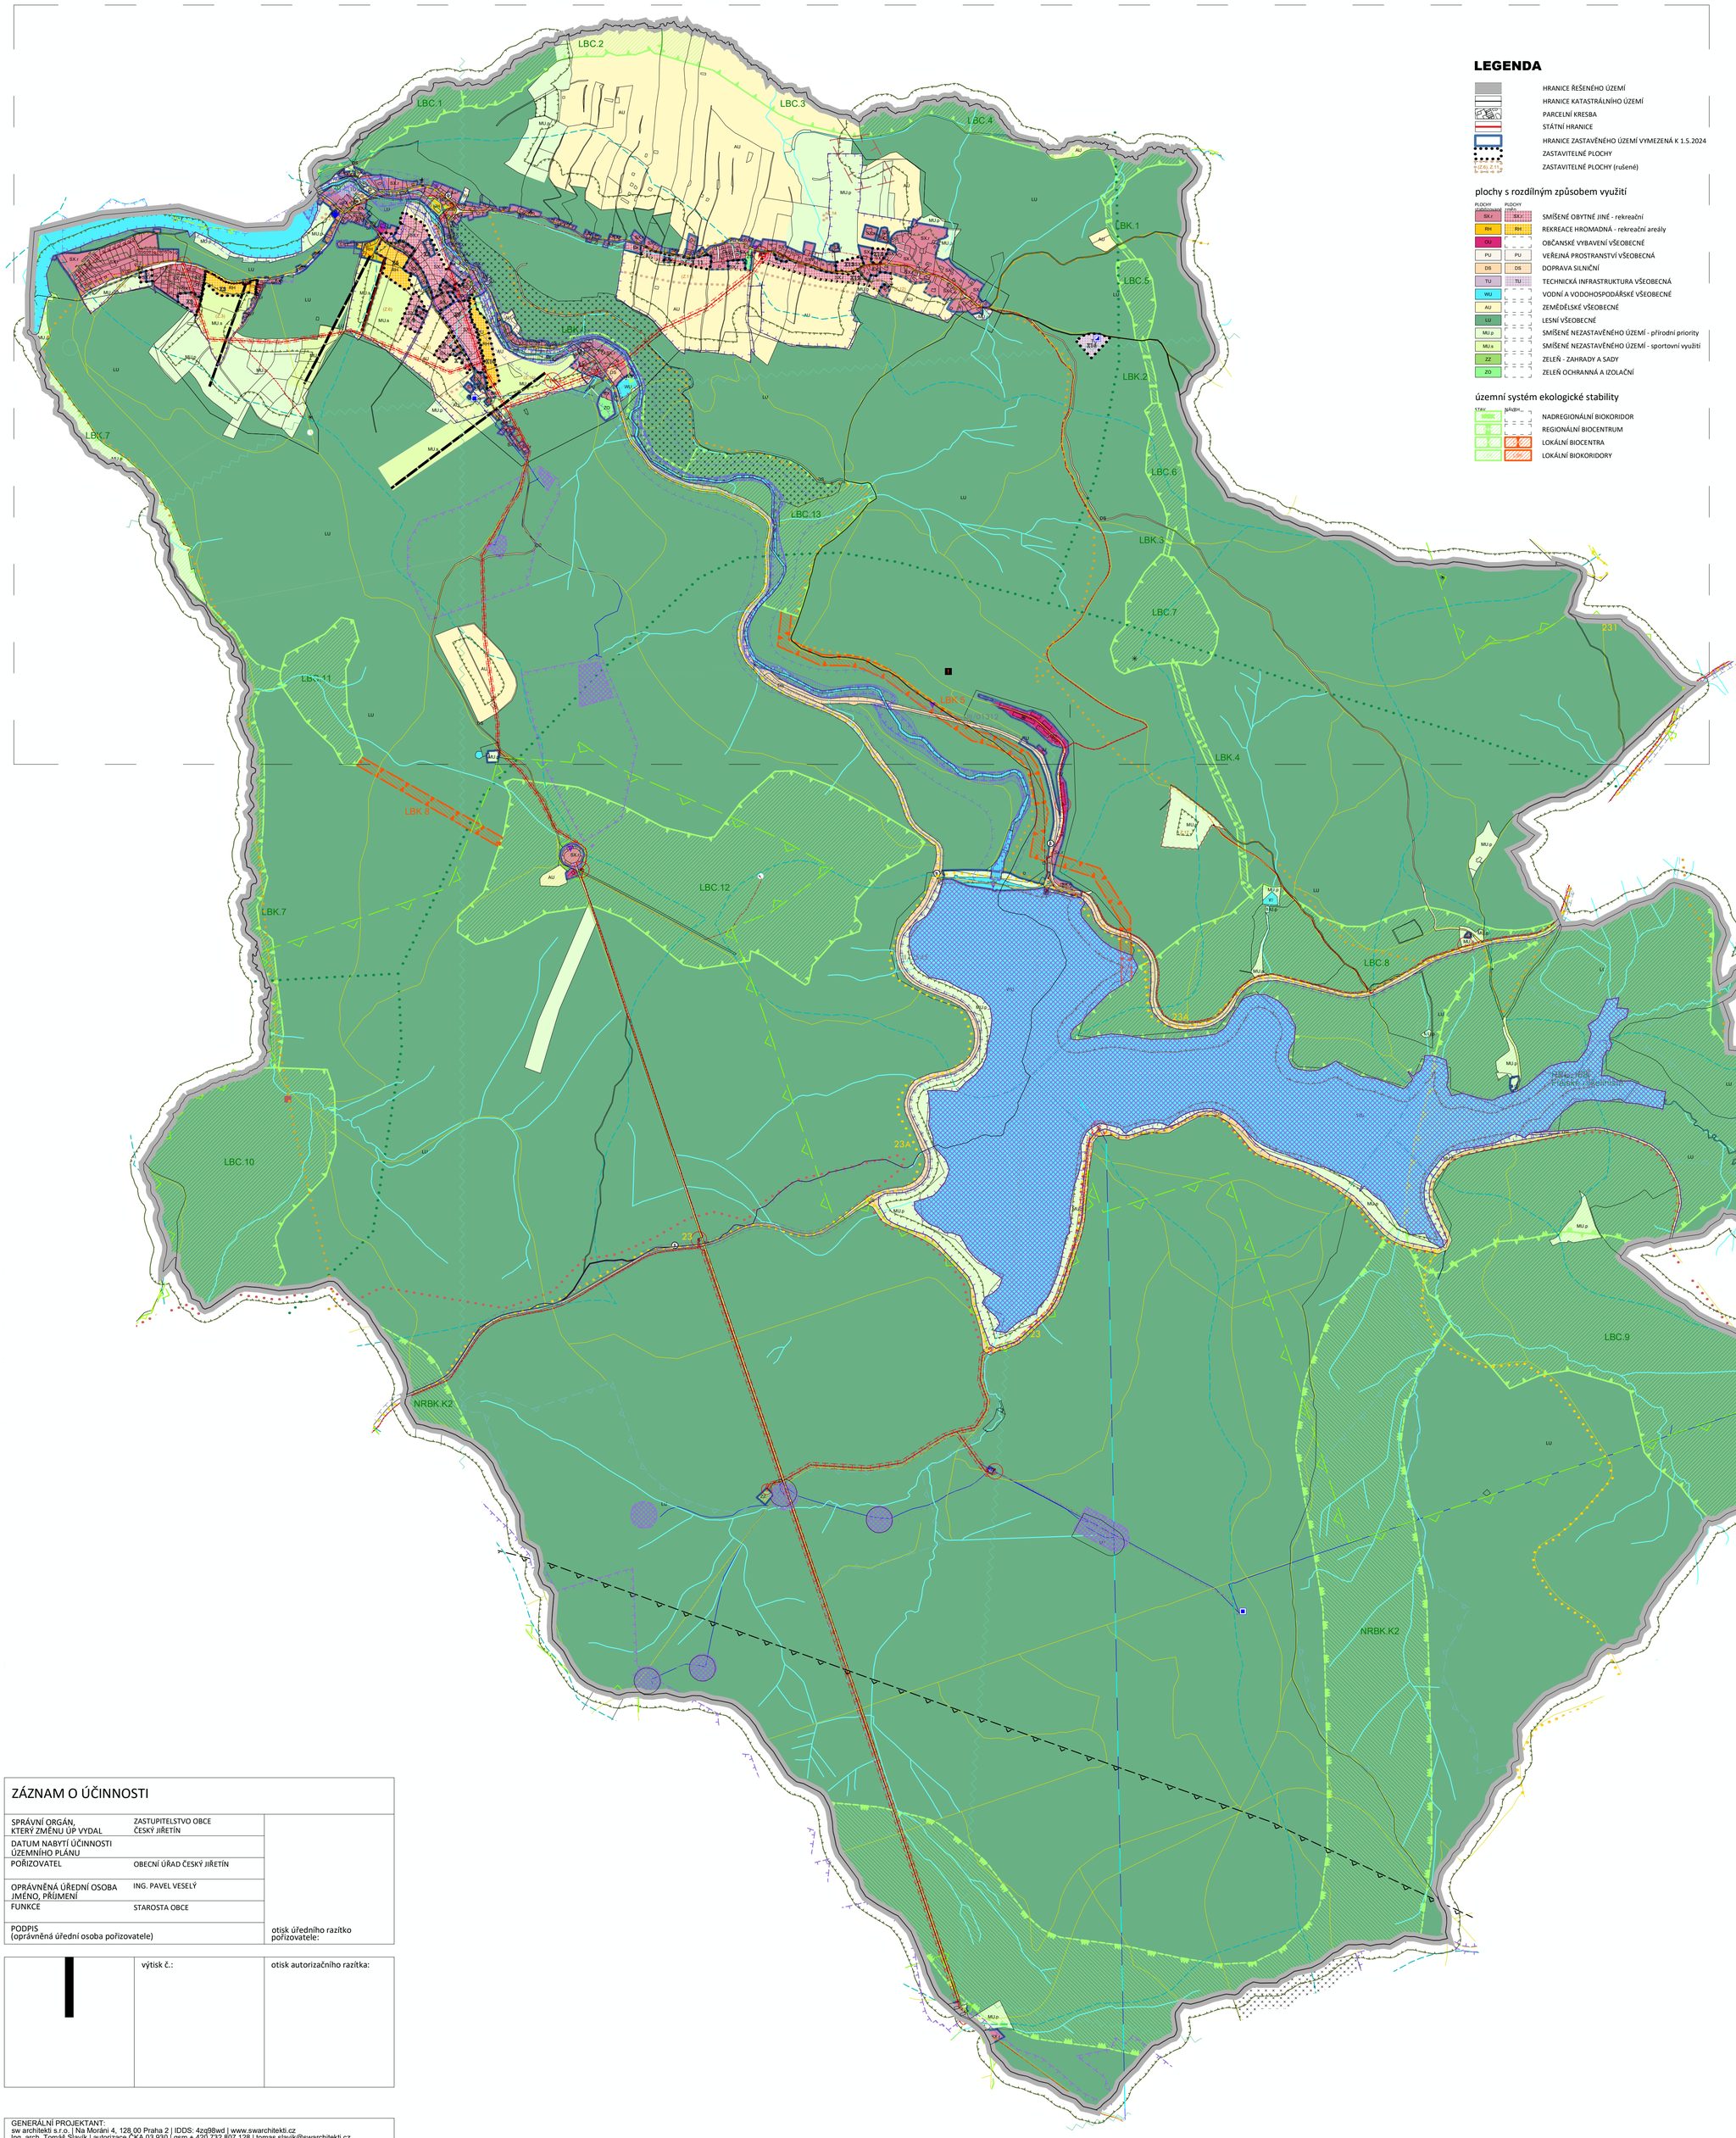


LEGENDA

- HRANICE ŘEŠENÉHO ÚZEMÍ
- HRANICE KATASTRÁLNÍHO ÚZEMÍ
- PARCELNÍ KRESBA
- STÁTNÍ HRANICE
- HRANICE ZASTAVĚNÉHO ÚZEMÍ VYMEZENÁ K 1.5.2024
- ZASTAVITELNÉ PLOCHY
- ZASTAVITELNÉ PLOCHY (rušené)

plochy s rozdílným způsobem využití

PLOCHY stabilizované	PLOCHY změn	
SX	SX	SMÍŠENÉ OBYTNÉ JINÉ - rekreační
RH	RH	REKREACE HROMADNÁ - rekreační areály
OV	OV	OBČANSKÉ VYBAVENÍ VŠEOBECNÉ
PU	PU	VEŘEJNÁ PROSTRANSTVÍ VŠEOBECNÁ
DS	DS	DOPRAVA SILNIČNÍ
TU	TU	TECHNICKÁ INFRASTRUKTURA VŠEOBECNÁ
WU	WU	VODNÍ A VODOHOSPODÁŘSKÉ VŠEOBECNÉ
AU	AU	ZEMĚDĚLSKÉ VŠEOBECNÉ
LU	LU	LESNÍ VŠEOBECNÉ
MU.p	MU.p	SMÍŠENÉ NEZASTAVĚNÉHO ÚZEMÍ - přírodní priority
MU.s	MU.s	SMÍŠENÉ NEZASTAVĚNÉHO ÚZEMÍ - sportovní využití
ZZ	ZZ	ZELEŇ - ZAHRADY A SADY
ZO	ZO	ZELEŇ OCHRANNÁ A IZOLAČNÍ

územní systém ekologické stability

STAV	NÁVRH	
		NADREGIONÁLNÍ BIOKORIDOR
		REGIONÁLNÍ BIOCENTRUM
		LOKÁLNÍ BIOCENTRA
		LOKÁLNÍ BIOKORIDORY

LEGENDA

doprava

STAV	NÁVRH	
		SILNICE III.TŘÍDY
		MÍSTNÍ A ÚČELOVÉ KOMUNIKACE
		AUTOBUSOVÁ ZASTÁVKA
		CYKLOSTEZKA/ ZNAČENÁ CYKLOTRASA
		ZNAČENÁ TURISTICKÁ STEZKA
		BĚŽKAŘSKÉ TRASY
		LYŽAŘSKÝ VLEK
		OCHRANNÉ PÁSMO KOMUNIKACE
		HRANIČNÍ PŘECHOD

elektrická energie

	EL. VEDENÍ VN 22 kV
	TRAFOSTANICE, OST. ZAŘÍZENÍ NA EL. SÍTI
	OCHRANNÉ PÁSMO EL. VEDENÍ VN, OCHRANNÉ PÁSMO TRAFOSTANICE zobrazeno u OP>5m

telekomunikace

	RADIORELÉOVÉ TRASY, STANICE NA RR TRASE
	OSTATNÍ EL. KOMUNIKAČNÍ ZAŘÍZENÍ
	OCHRANNÉ PÁSMO EL. KOMUNIKAČNÍHO ZAŘÍZENÍ
	TELEKOMUNIKAČNÍ KABEL zobrazeny vybrané hl. trasy

vodní hospodářství, ochrana vod

	VODOVOD
	POVRCHOVÝ ÚTVAR VOD, VODNÍ TOKY
	HRANICE POVODÍ IV. ŘÁDU (ROZVODNICE)
CELÉ ÚZ	CHRÁNĚNÁ OBLAST PŘÍRODNÍ AKUMULACE VOD Krušné hory
	TECHNOLOGICKÝ OBJEKT ZÁSOBOVÁNÍ VODOU vodojem, ost. zařízení
	OCHRANNÉ PÁSMO VODNÍHO ZDROJE ochranné pásmo I.stupně šrafováno
	ZÁPLAVOVÉ ÚZEMÍ Q_{100}
	AKTIVNÍ ZÓNA ZÁPLAVOVÉHO ÚZEMÍ
	ÚZEMÍ ZVLÁŠTNÍ POVODNĚ POD VODNÍM DÍLEM
	PODZEMNÍ TLAKOVÁ ŠTOLA

ochrana kulturních hodnot

	NEMOVITÁ KULTURNÍ PAMÁTKA
	VÁLEČNÉ HROBY

ochrana přírody

	PŘÍRODNÍ PARK Loučenská hornatina
CELÉ ÚZ	NATURA 2000 - PTAČÍ OBLAST Východní Krušné hory
	LOKALITY RAMSARSKÉ ÚMLUVY Krušnohorská rašeliniště
	DÁLKOVÝ MIGRAČNÍ KORIDOR osa
	LOKALITY VÝSKYTU ZVLÁŠTĚ CHRÁNĚNÝCH DRUHŮ ROSTLIN A ZVÍŘAT

geologie, ochrana nerostných surovin

	PODDOLOVANÉ ÚZEMÍ (plocha)
	PODDOLOVANÉ ÚZEMÍ (bod)

zájmové území Ministerstva obrany

	OCHRANNÉ PÁSMO RADIONAVIGAČNÍHO ZAŘÍZENÍ

ochrana zem. půdního fondu a pozemků určených k plnění funkce lesa

	LESY OCHRANNÉ
	VZDÁLENOST 50m OD OKRAJE LESA geometricky dle katastrální mapy k 3/2020

ostatní

	STARÉ ZÁTĚŽE ÚZEMÍ, KONTAMINOVANÉ PLOCHY
	OBJEKT DŮLEŽITÝ PRO PLNĚNÍ ÚKOLŮ POLICIE ČR
	MÍSTO VYHLÍDKY

Celé správní území je zájmovým územím Ministerstva obrany z hlediska povolování vyjmenovaných druhů staveb.

ZÁZNAM O ÚČINNOSTI

SPRÁVNÍ ORGÁN, KTERÝ ZMĚNU ÚP VYDAL	ZASTUPITELSTVO OBCE ČESKÝ JIŘETÍN	
DATUM NABYTÍ ÚČINNOSTI ÚZEMNÍHO PLÁNU		
POŘIZOVATEL	OBECNÍ ÚŘAD ČESKÝ JIŘETÍN	
OPRÁVNĚNÁ ÚŘEDNÍ OSOBA JMÉNO, PŘÍJMENÍ	ING. PAVEL VESELÝ	
FUNKCE	STAROSTA OBCE	
PODPIS (oprávněná úřední osoba pořizovatele)		otisk úředního razítka pořizovatele:

	výtisk č.:	otisk autorizačního razítka:

GENERÁLNÍ PROJEKTANT:
sw architekti s.r.o. | Na Moráni 4, 128 00 Praha 2 | IDDS: 4zq98wd | www.swarchitekti.cz
Ing. arch. Tomáš Slavík | autorizace ČKA 03 930 | gsm + 420 732 807 128 | tomas.slavik@swarchitekti.cz

OBJEDNATEL:	ODŮVODNĚNÍ	Č. ZAKÁZKY:	DATUM:
OBEC ČESKÝ JIŘETÍN		84.8	únor 2025

ZMĚNA č. 1 ÚP ČESKÝ JIŘETÍN	MĚŘÍTKO	Č. VÝKRESU
KOORDINAČNÍ VÝKRES	1:10 000	B/II.2